



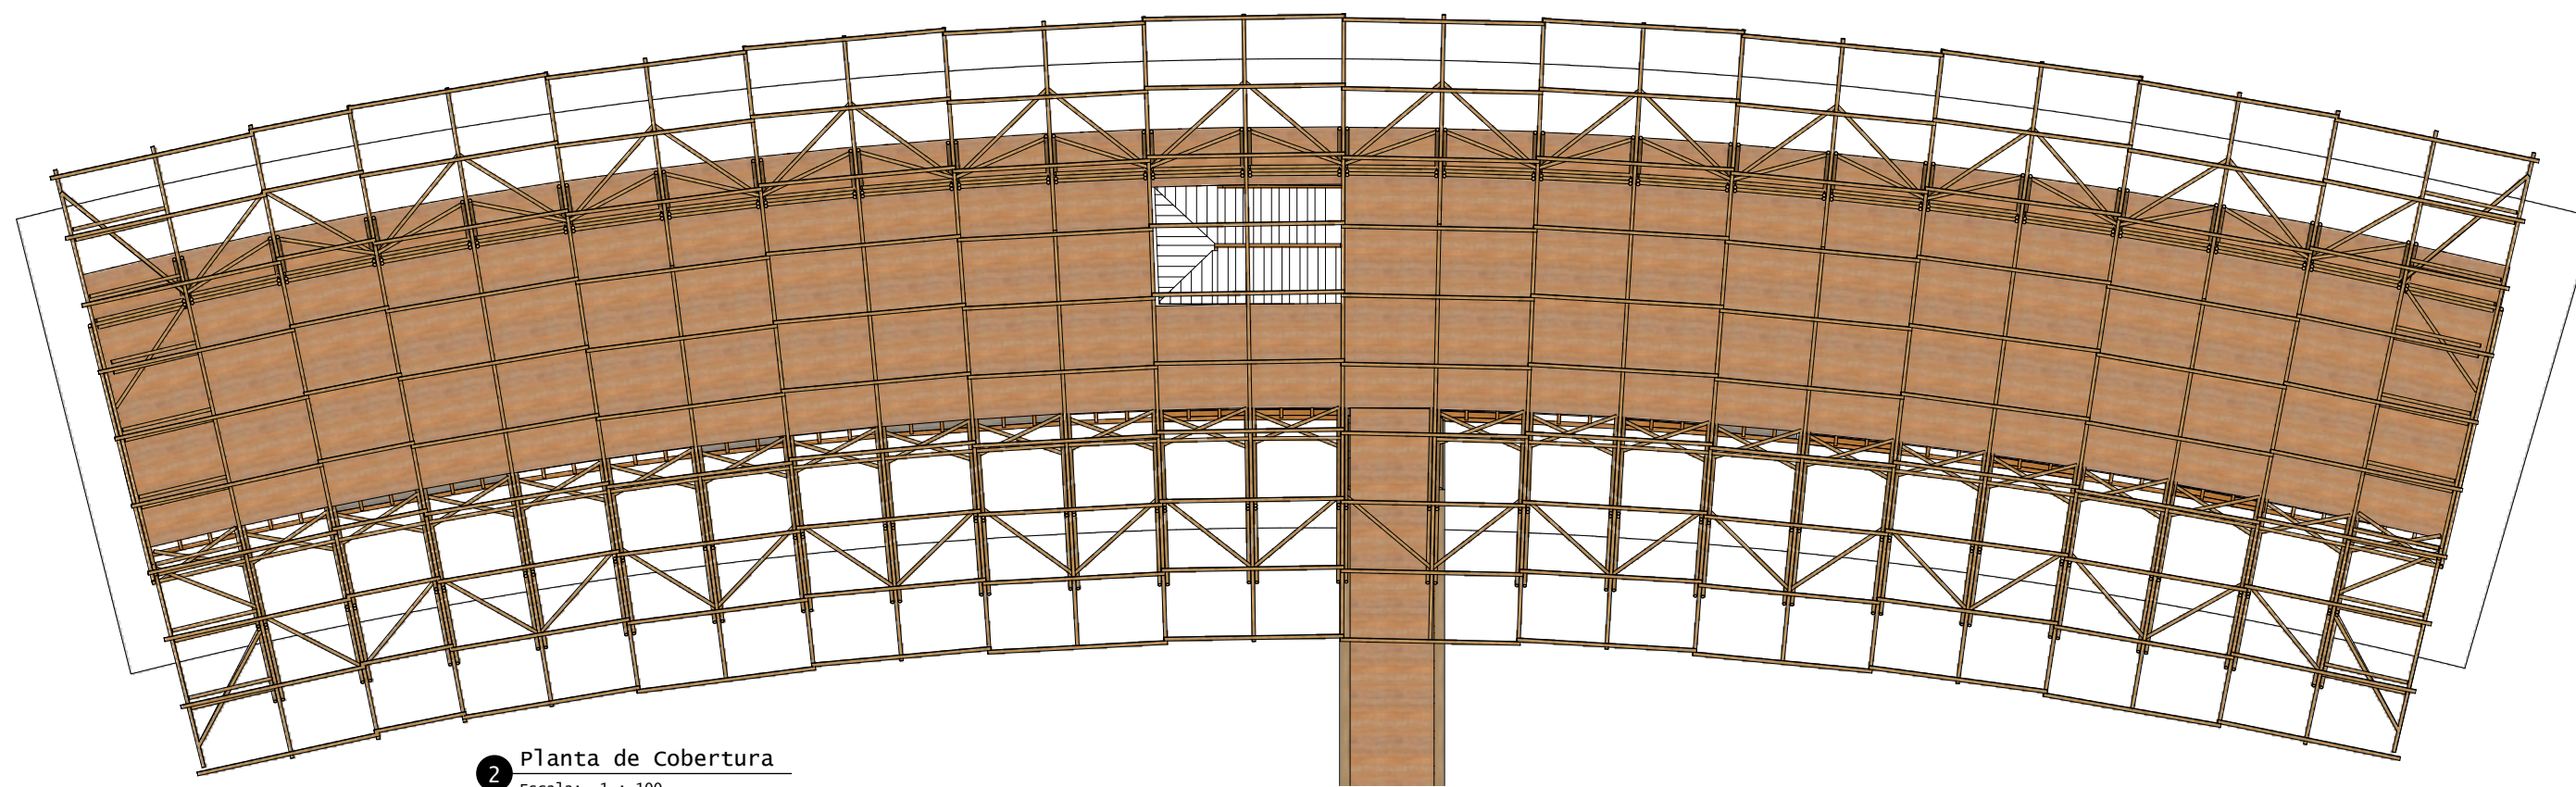


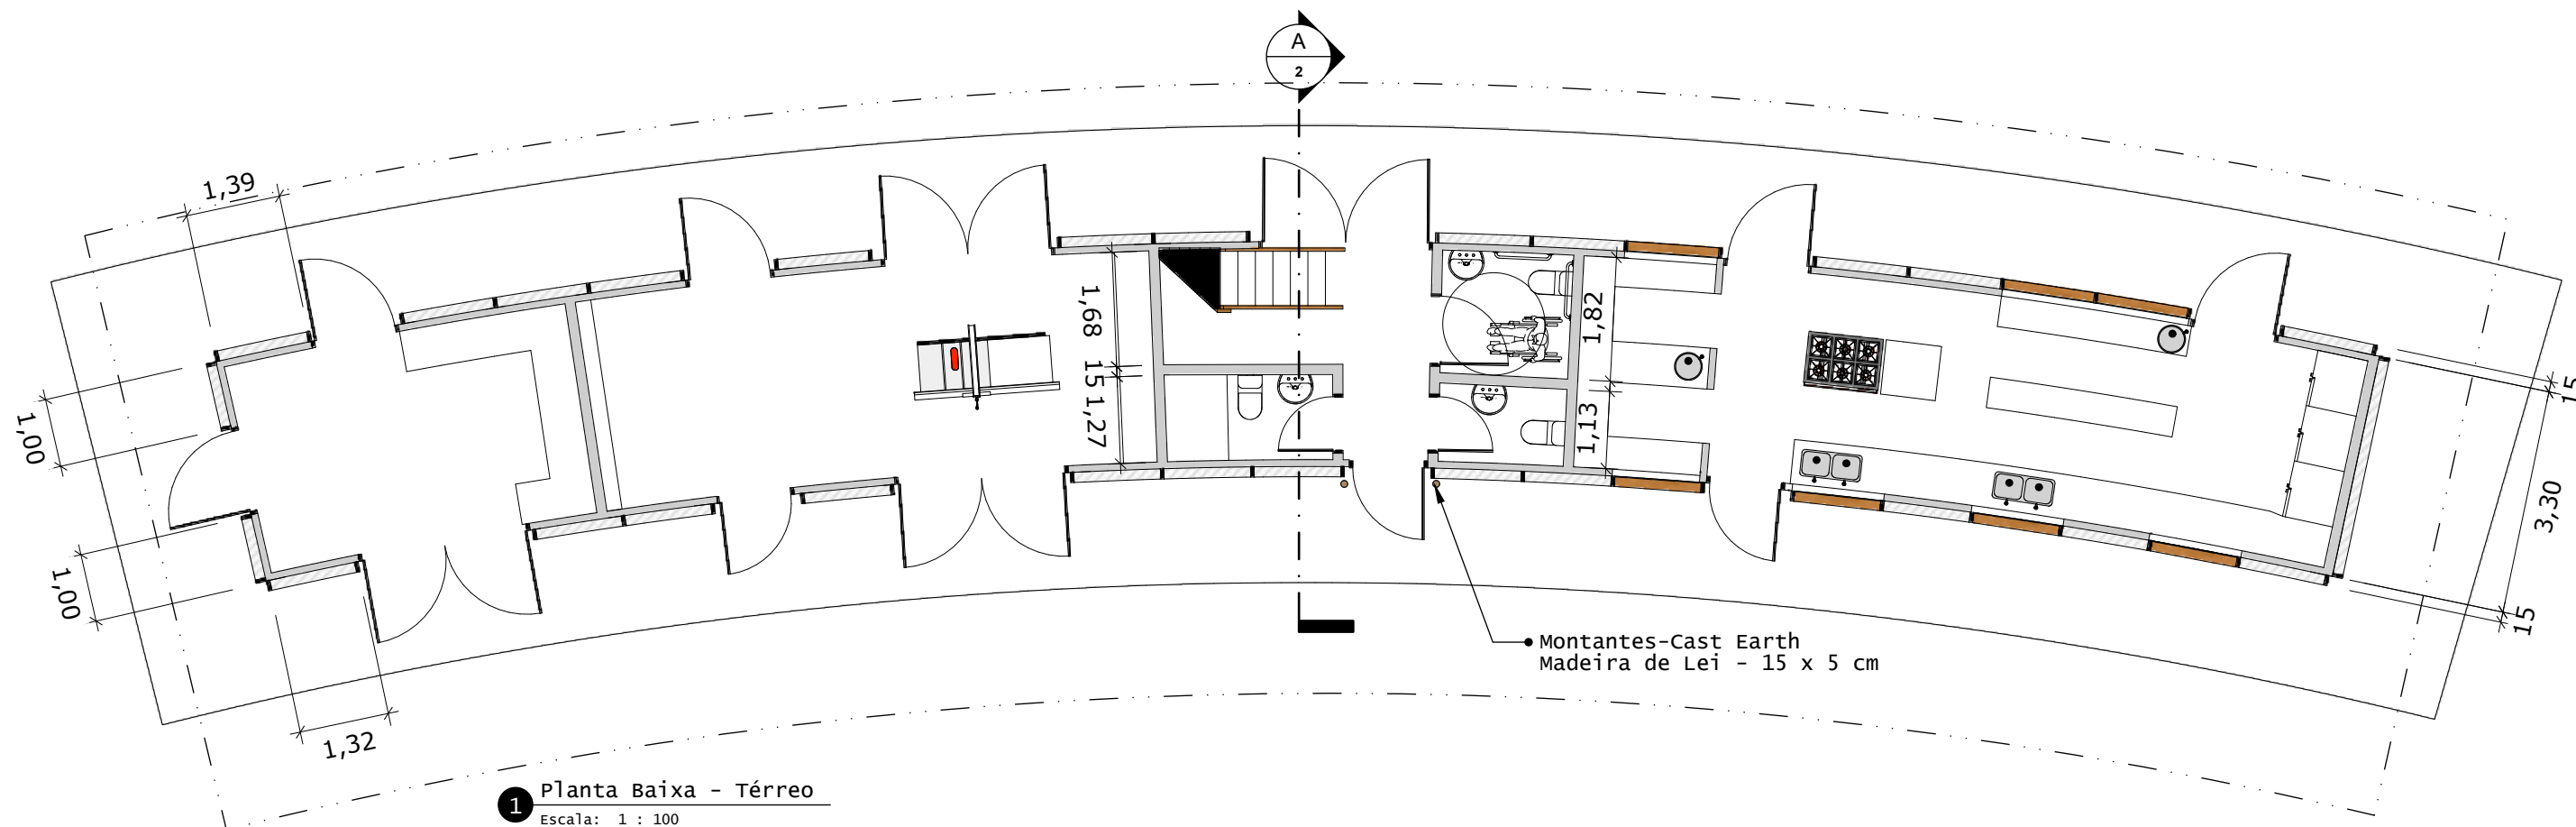



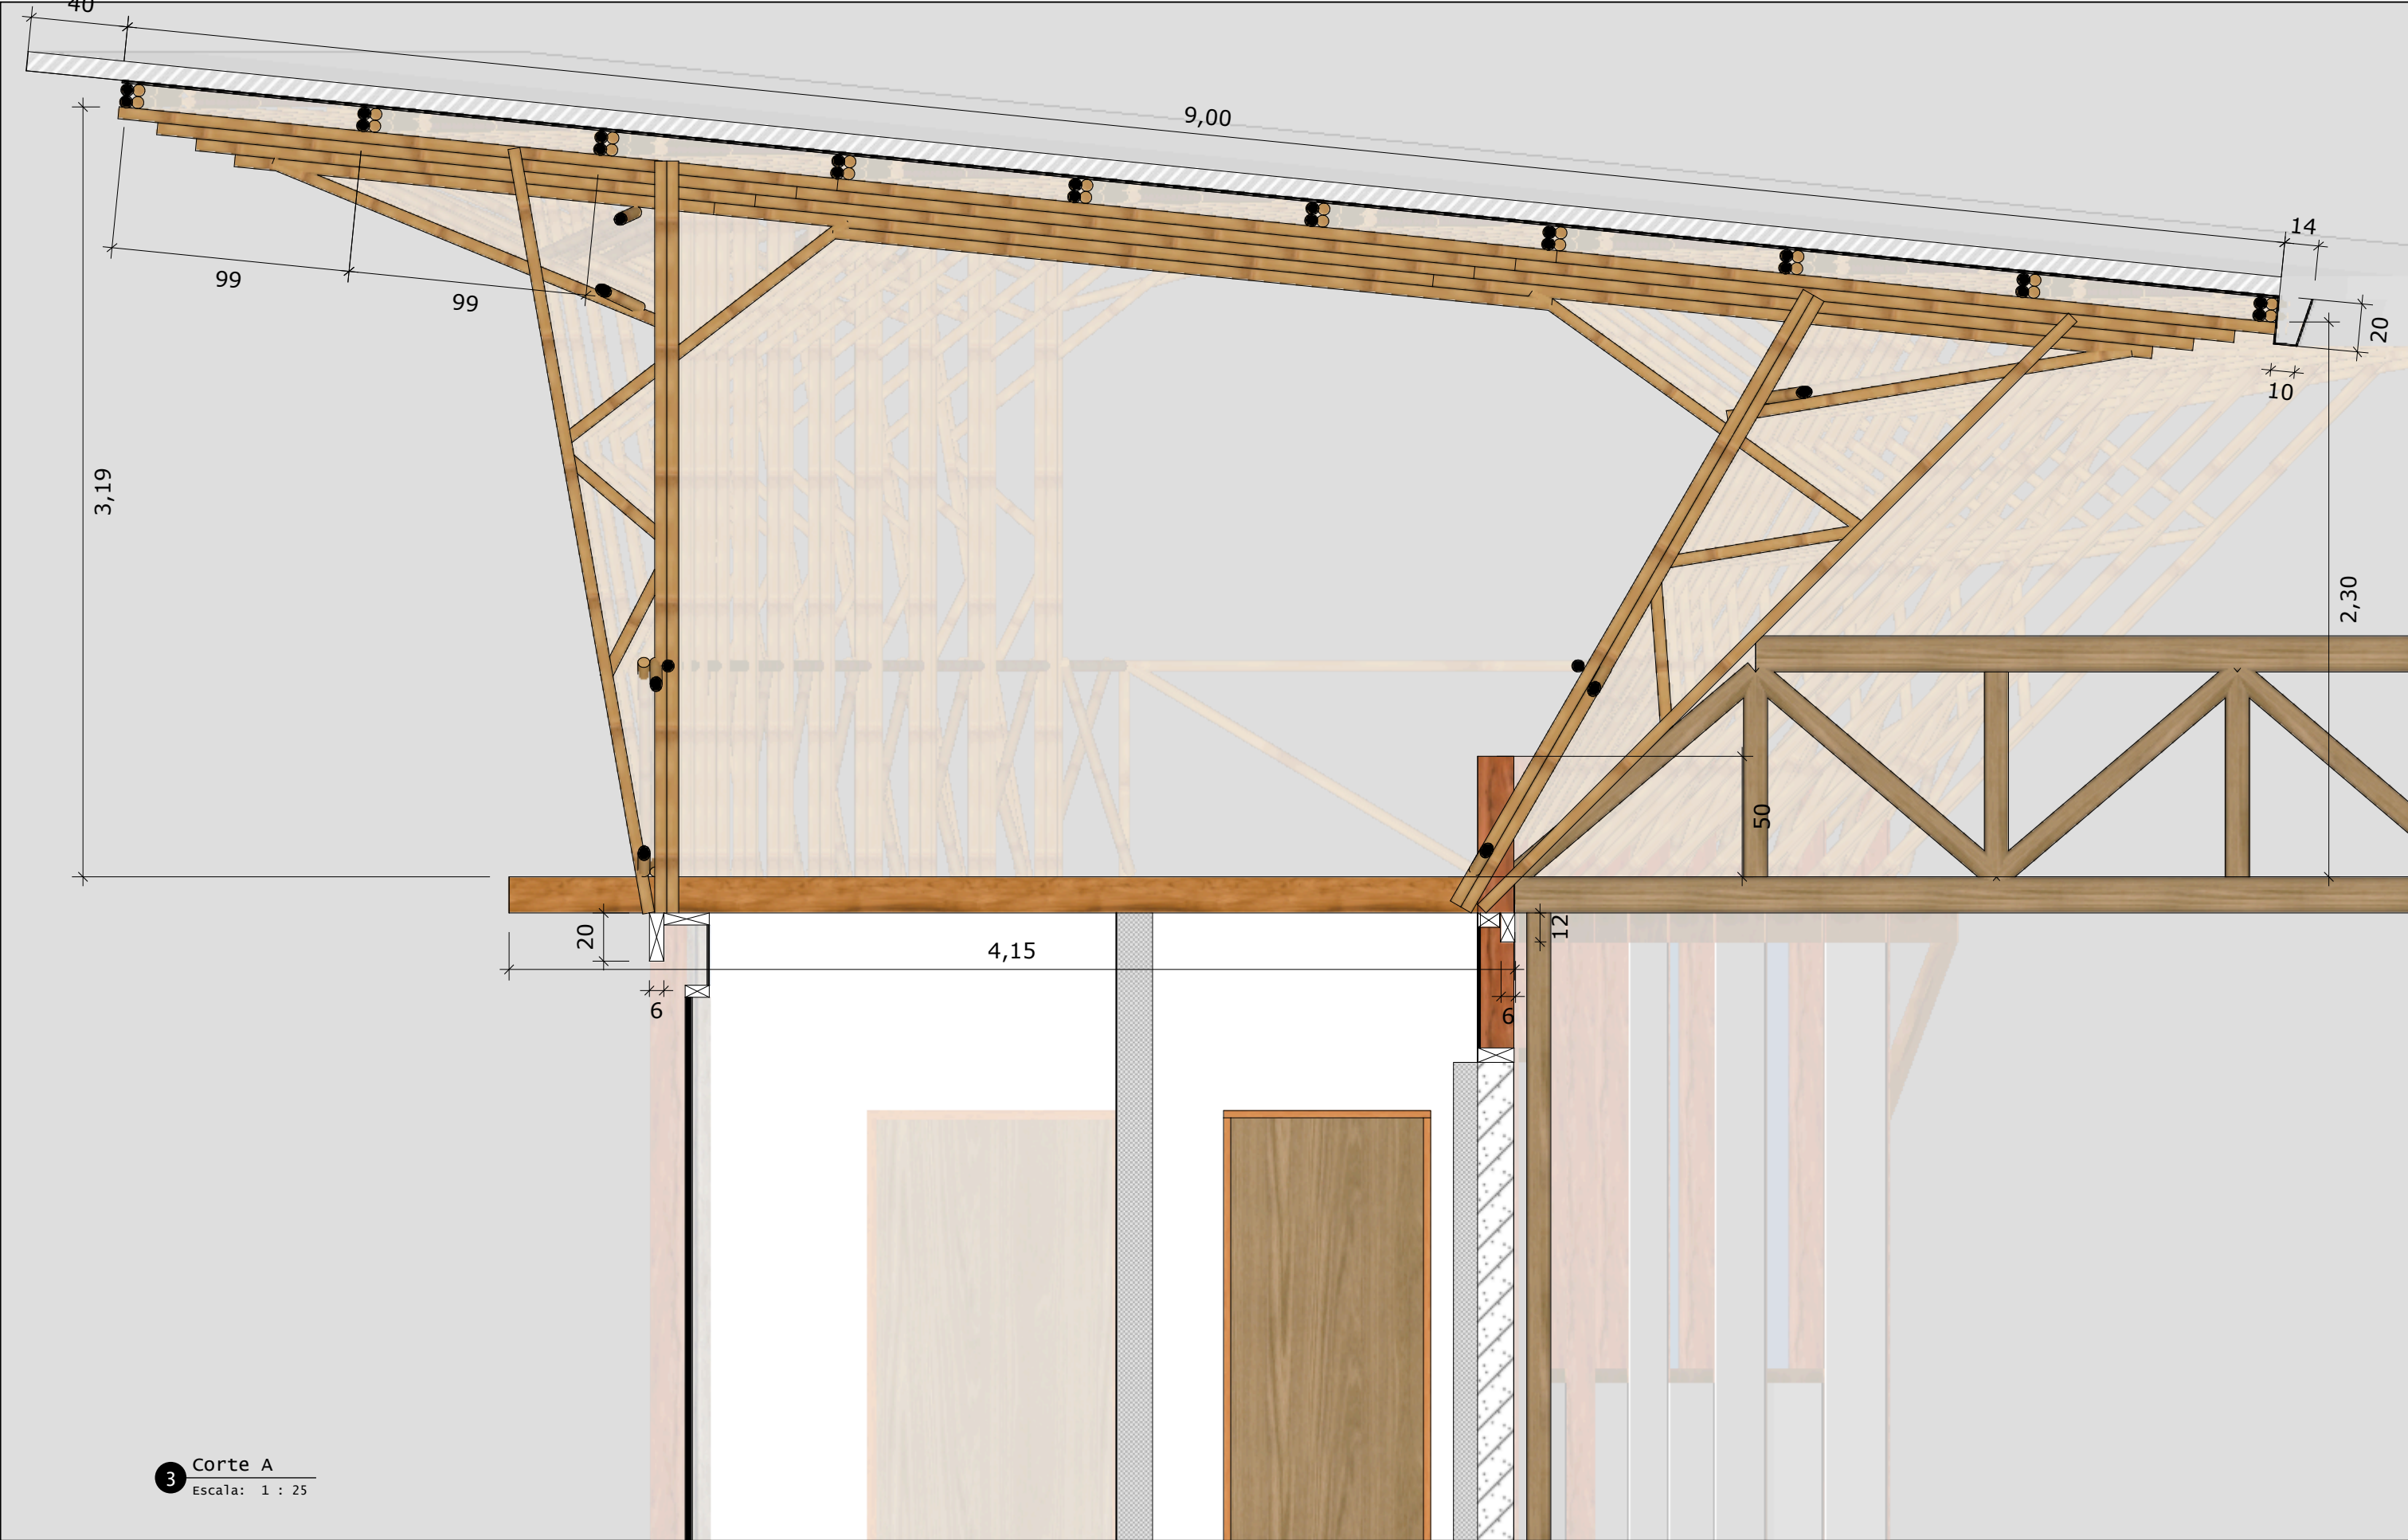


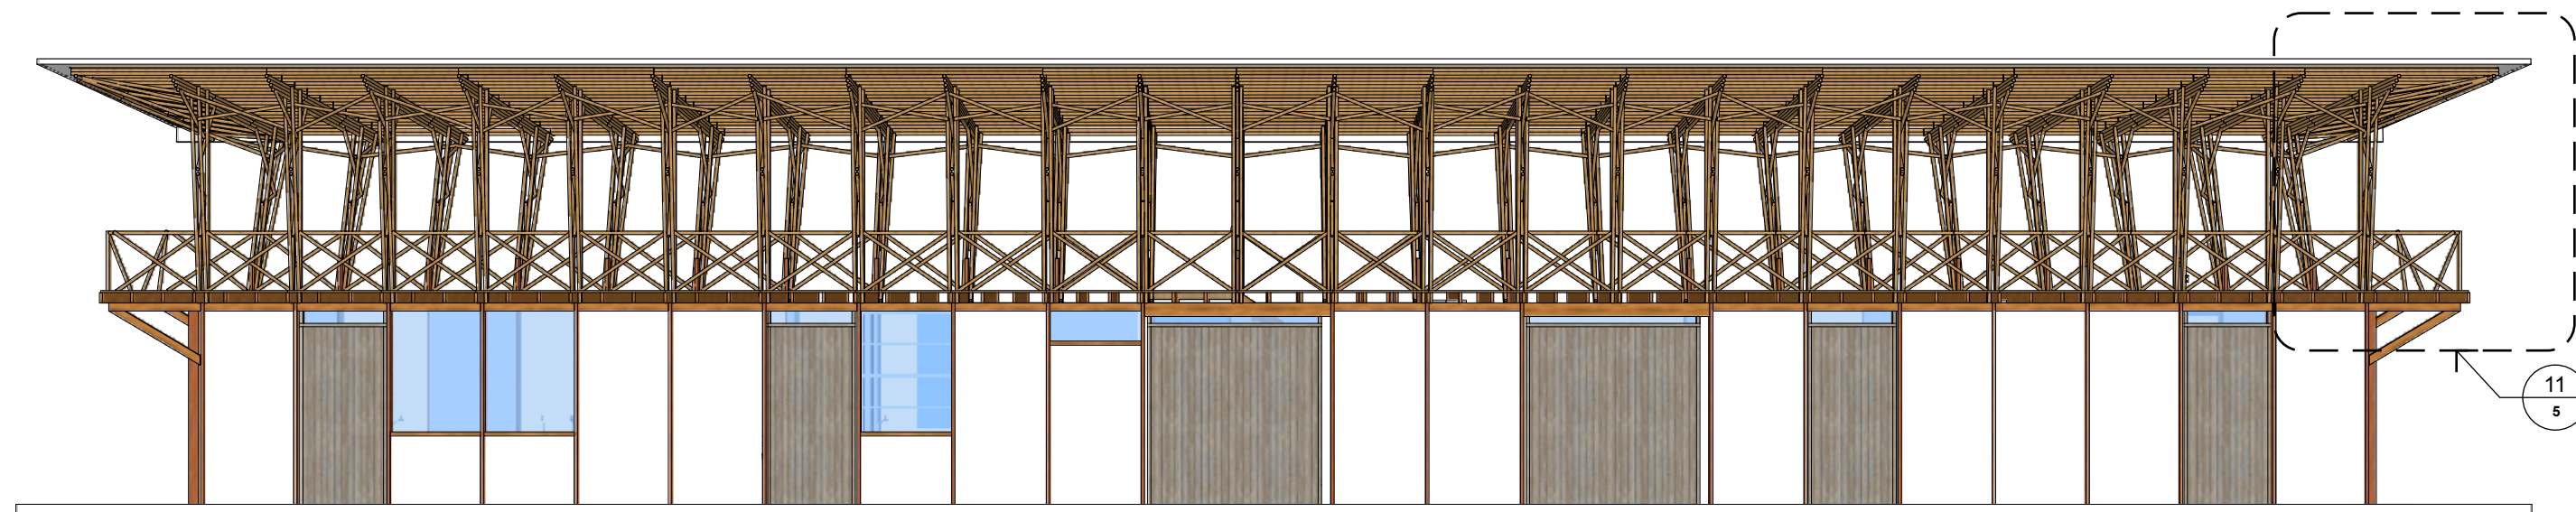


4 Vista Frontal
Escala: 1 : 100

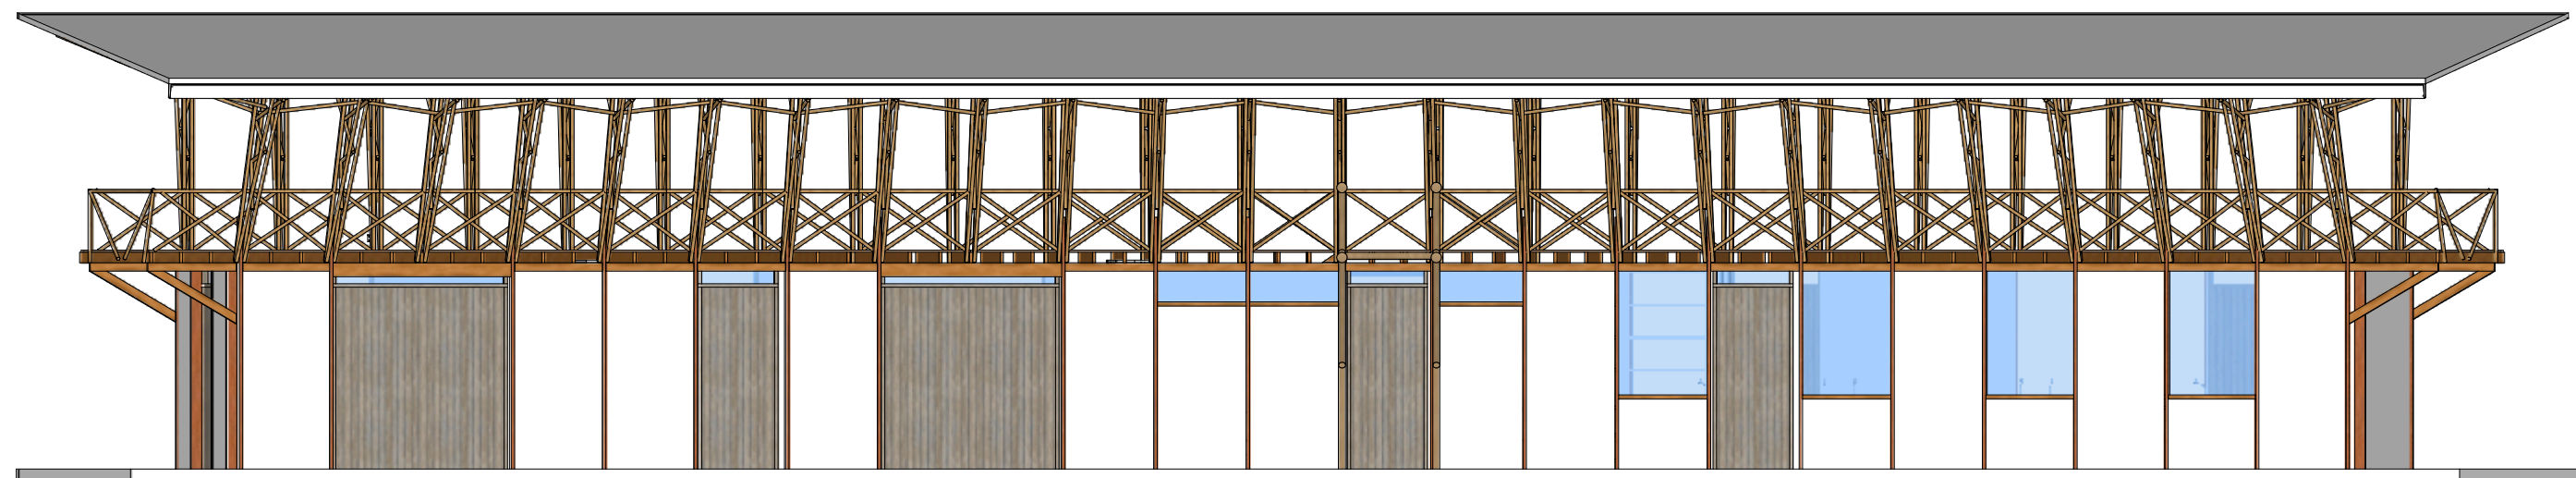


5 Vista Posterior
Escala: 1 : 100

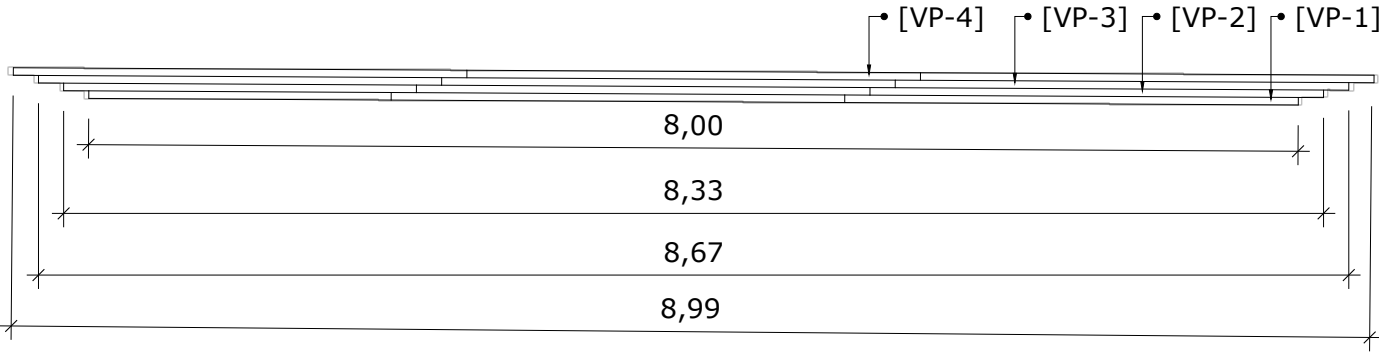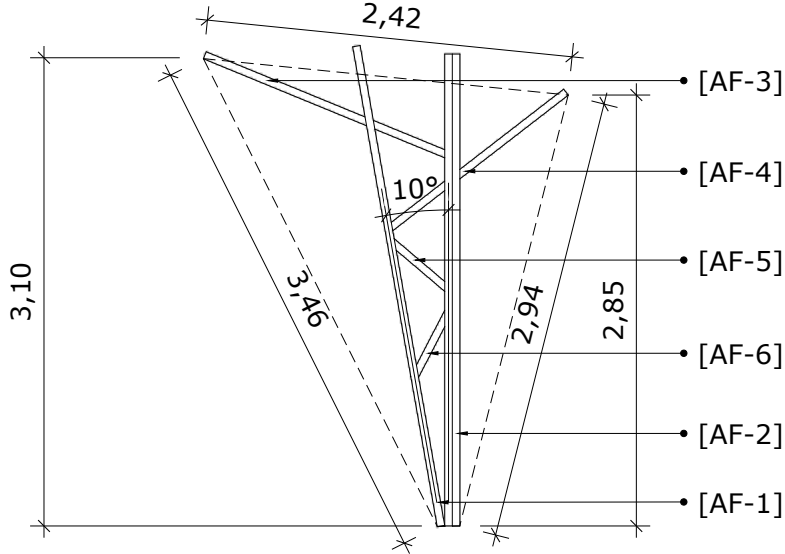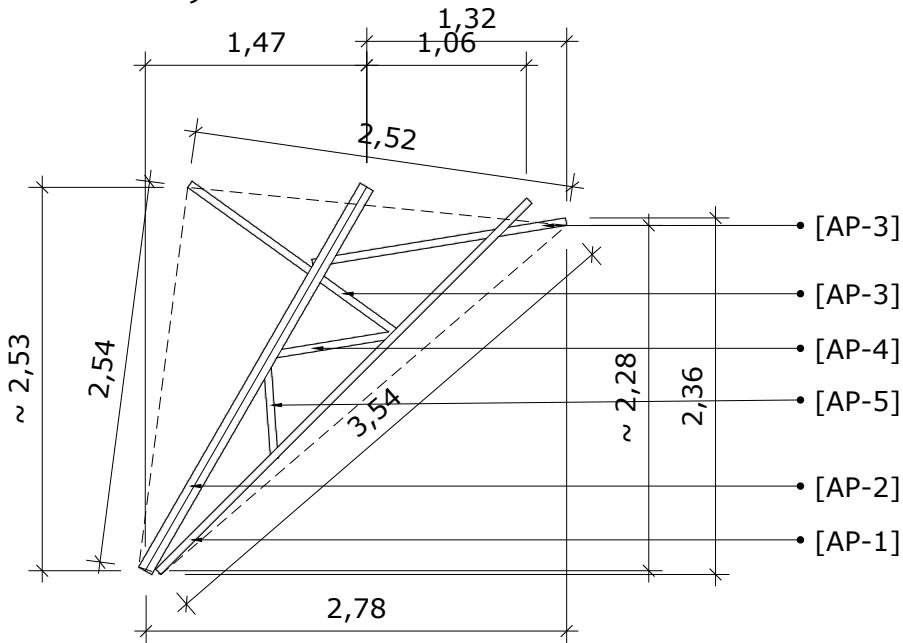
VIGA PRINCIPAL/LATERAL - 22 + 2 PEÇAS 	[VP-1] 1 x 8,00m [VP-2] 1 x 8,33m [VP-3] 1 x 8,67m [VP-4] 1 x 9,00m obs.: VP-1,2,3 e 4 compostas por elementos menores
APOIO FRONTAL (cota mais alta) 24 PEÇAS 	[AF-1] 2 x 3,23m [AF-2] 4 x 3,12m [AF-3] 1 x 1,80m [AF-4] 1 x 1,50m [AF-5] 1 x 58cm [AF-6] 1 x 56cm
APOIO POSTERIOR (cota mais baixa) 24 PEÇAS 	[AP-1] 2 x 3,50m [AP-2] 4 x 2,95m [AP-3] 2 x 1,70m [AP-4] 1 x 90cm [AP-5] 1 x 70cm

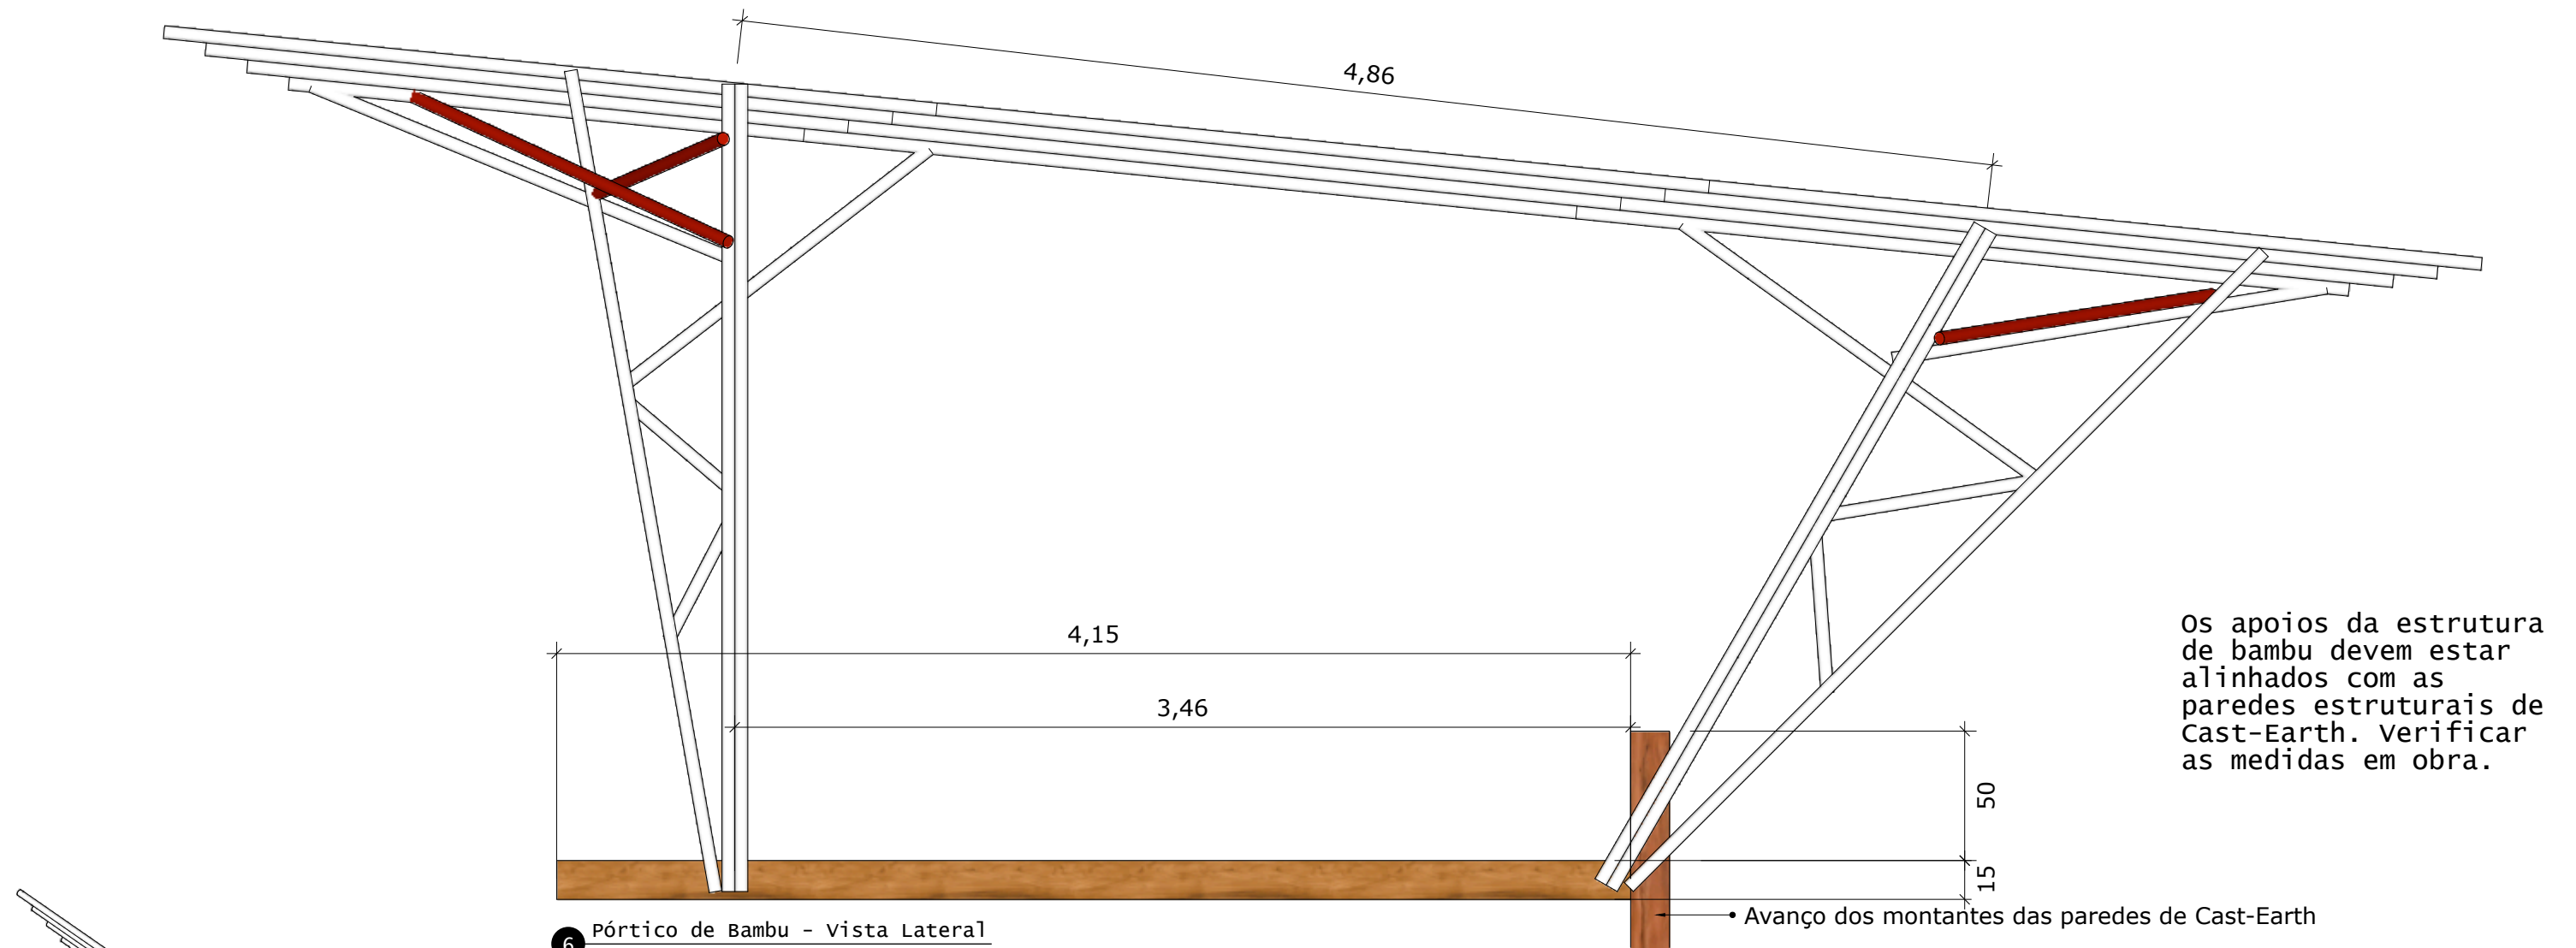


6 Pórtico de Bambu - Vista Lateral
Escala: 1 : 25

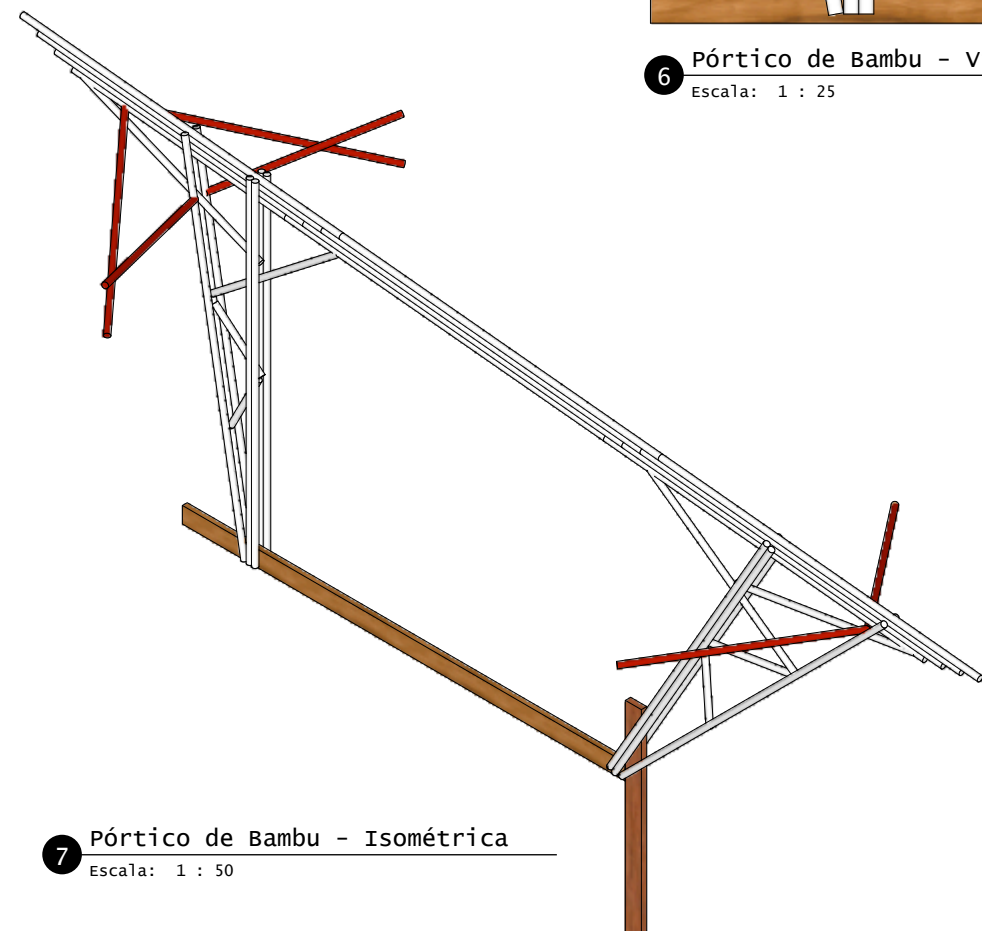


7 Pórtico de Bambu - Isométrica
Escala: 1 : 50

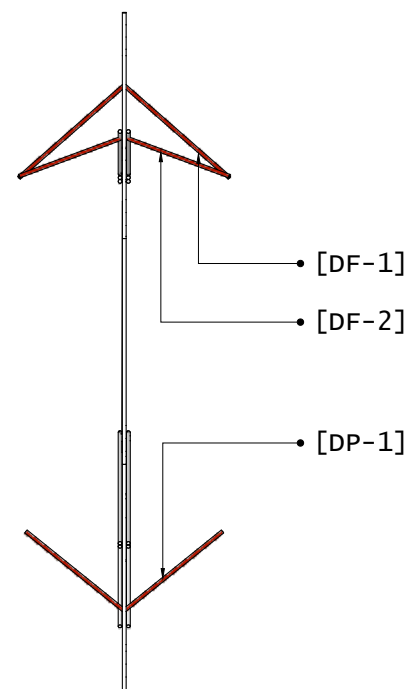

8 Pórtico de Bambu - Planta
Escala: 1 : 100

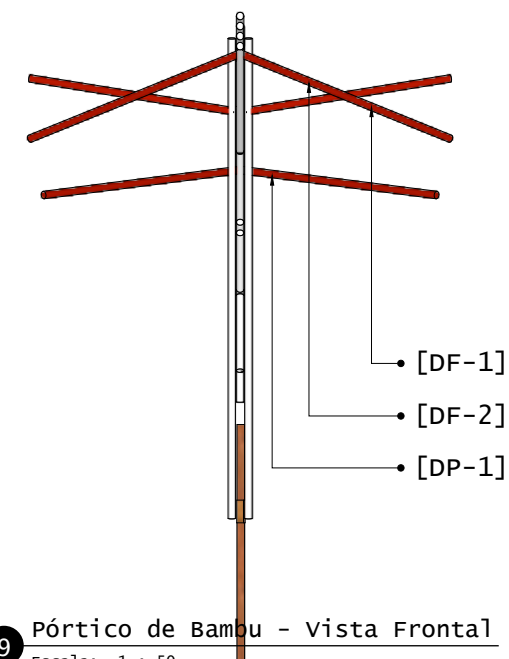


9 Pórtico de Bambu - Vista Frontal
Escala: 1 : 50

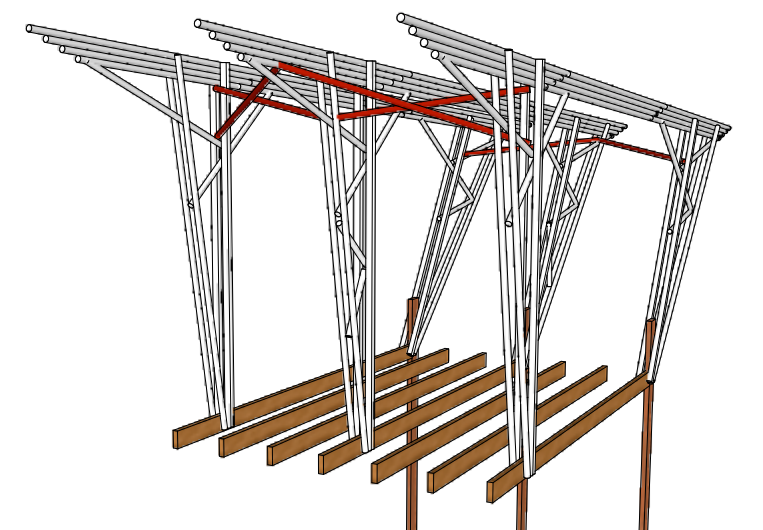


10 Pórtico de Bambu - Diagonais
Perspectiva sem escala




11 Mão Francesa - Vista
Escala: 1 : 20

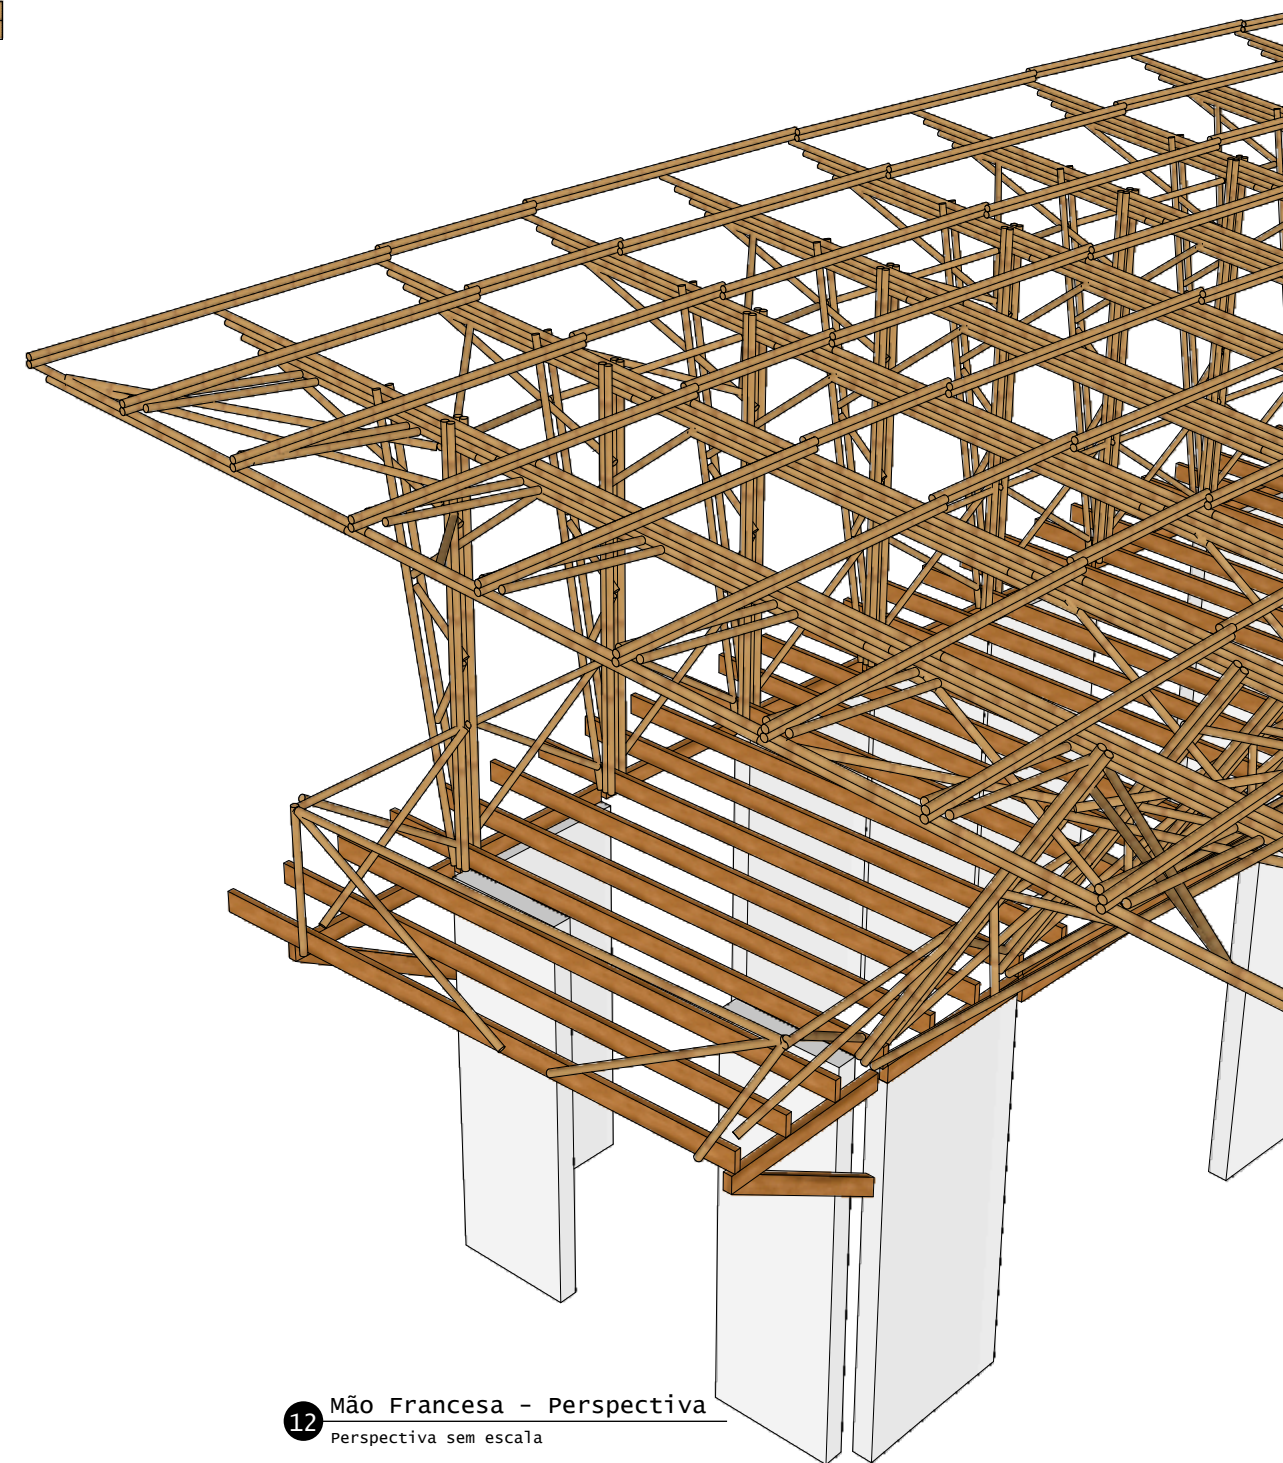


12 Mão Francesa - Perspectiva
Perspectiva sem escala

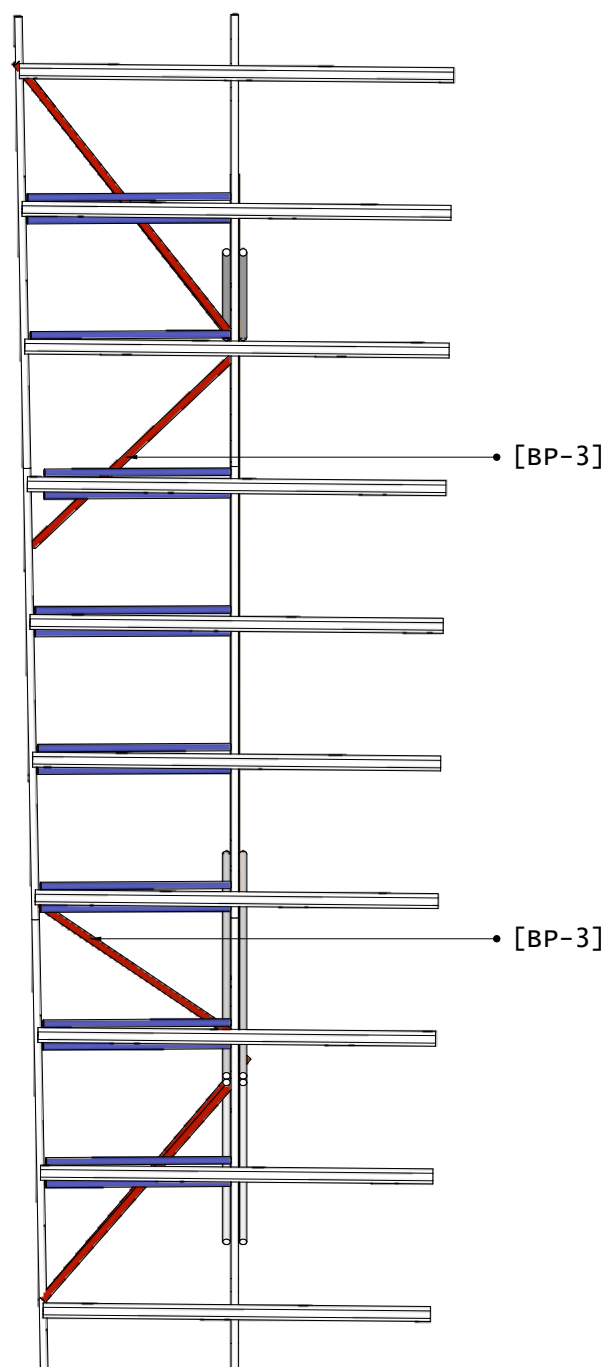



13 Balanço em Bambu - Planta
Escala: 1 : 50

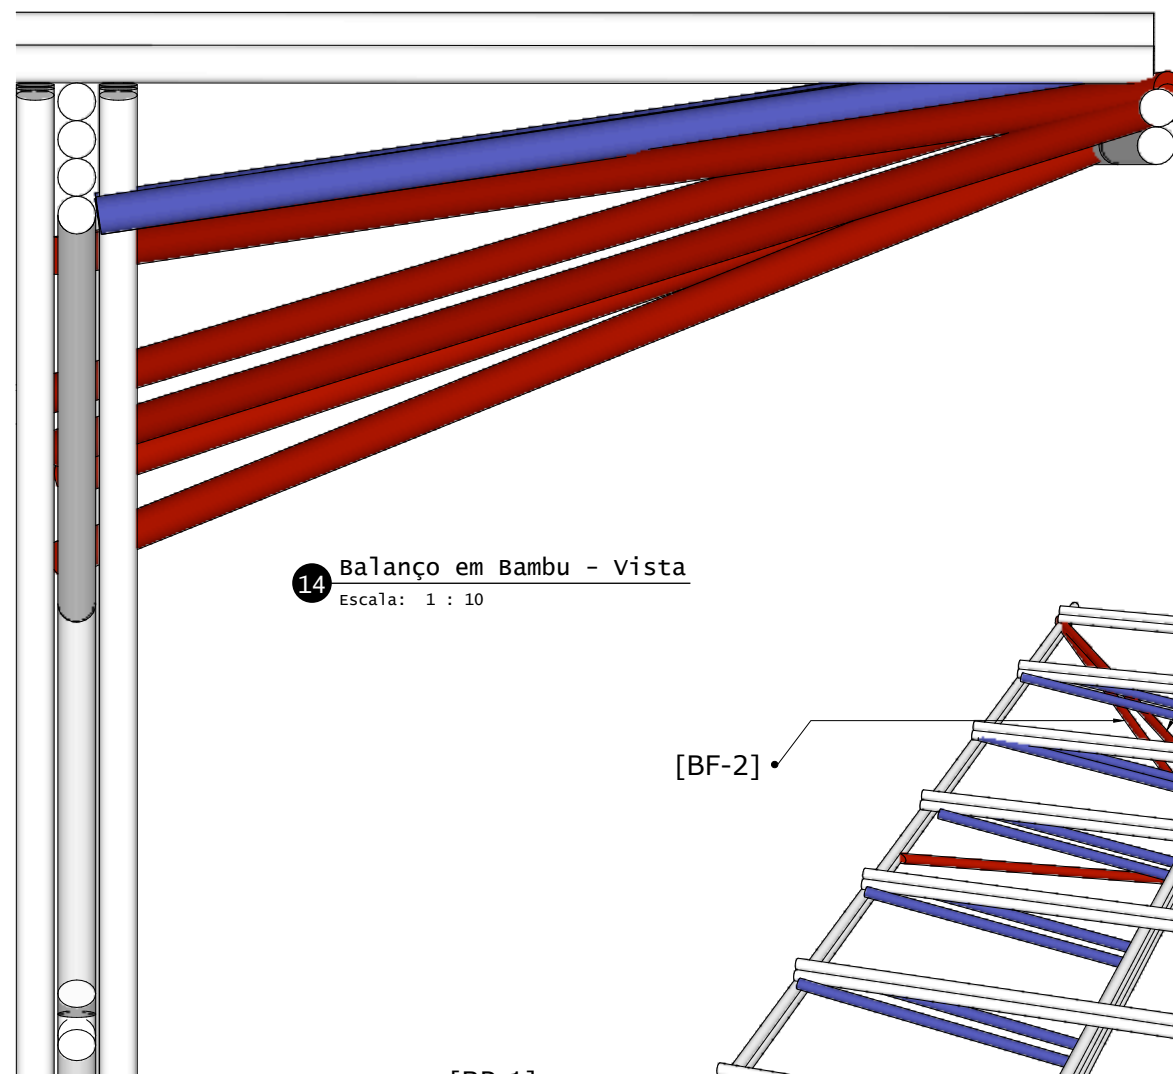



14 Balanço em Bambu - Vista
Escala: 1 : 10

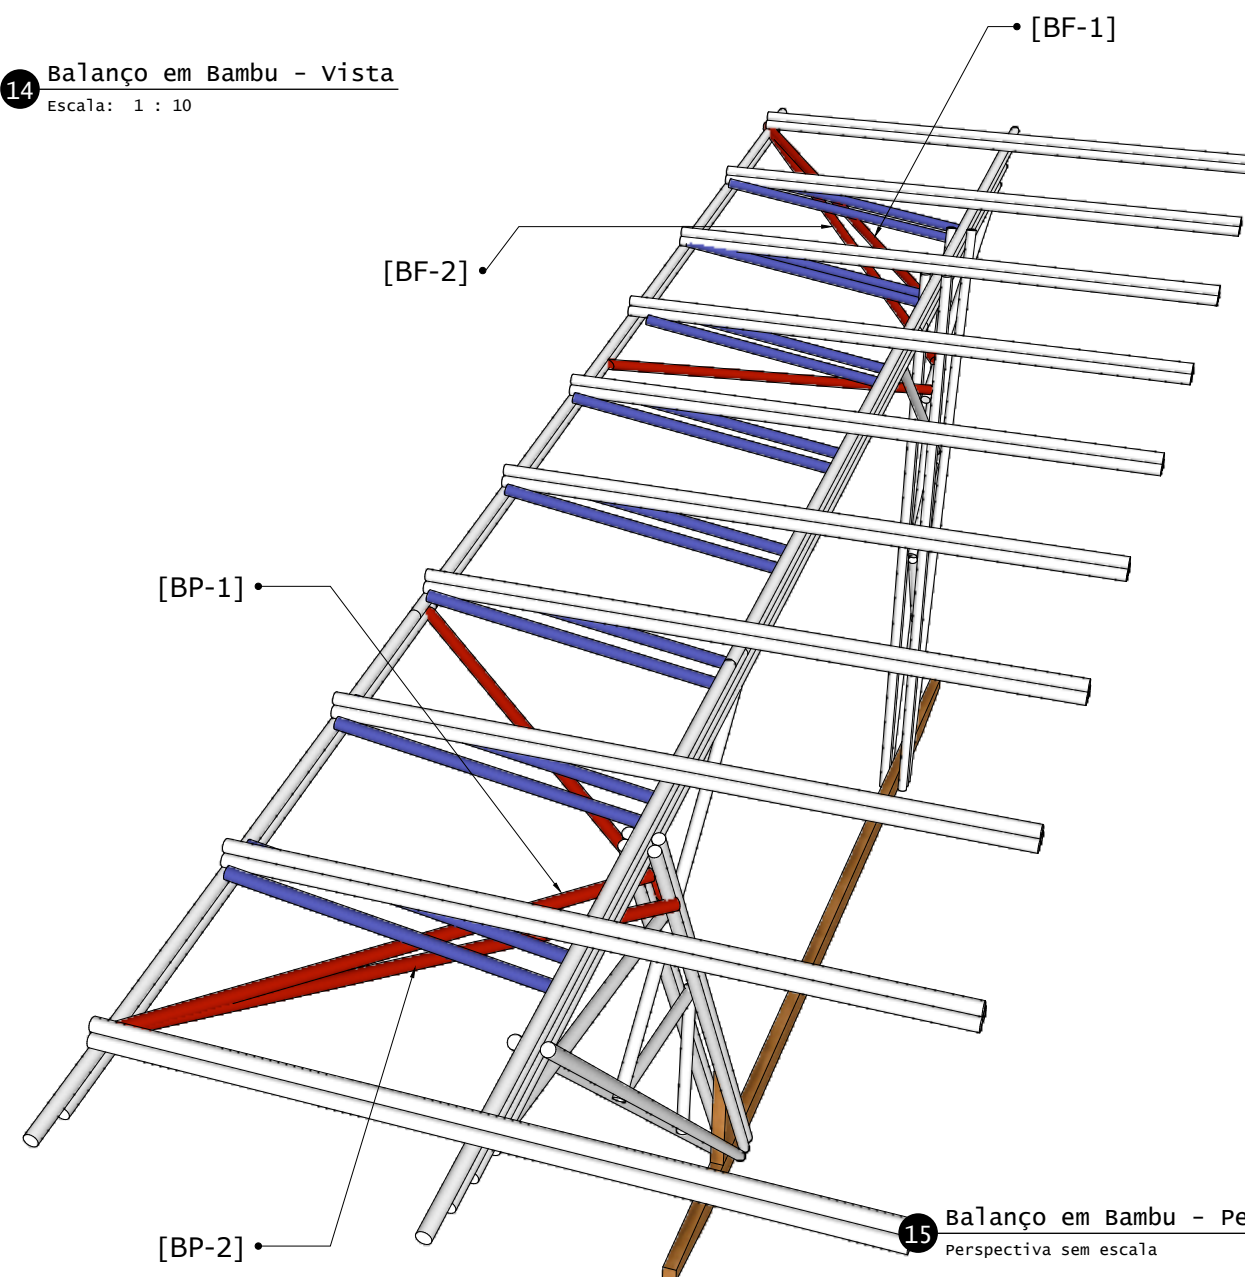

15 Balanço em Bambu - Perspectiva
Perspectiva sem escala

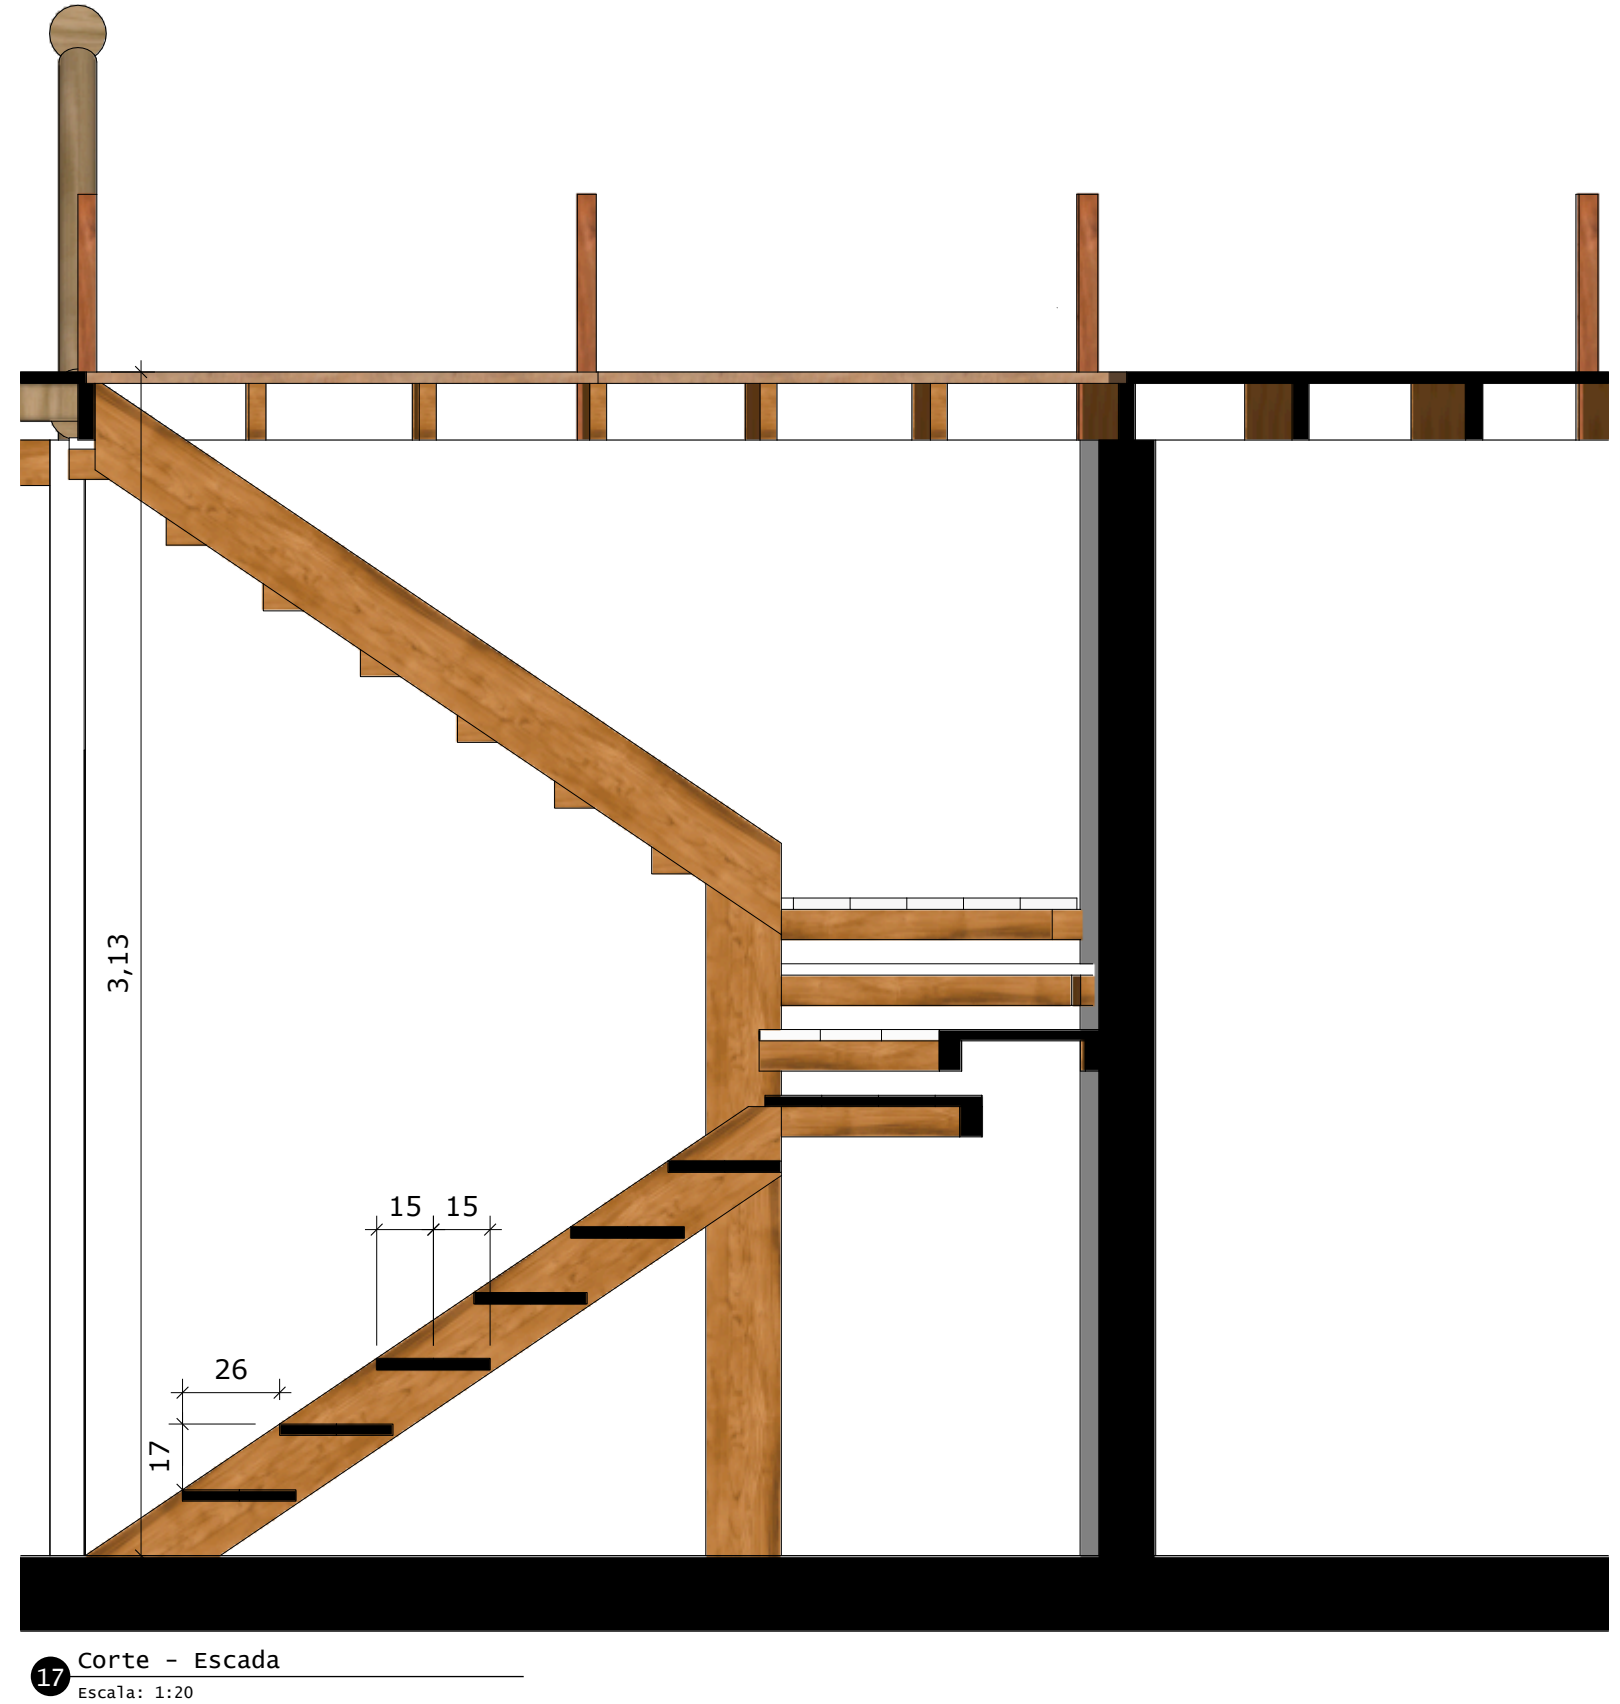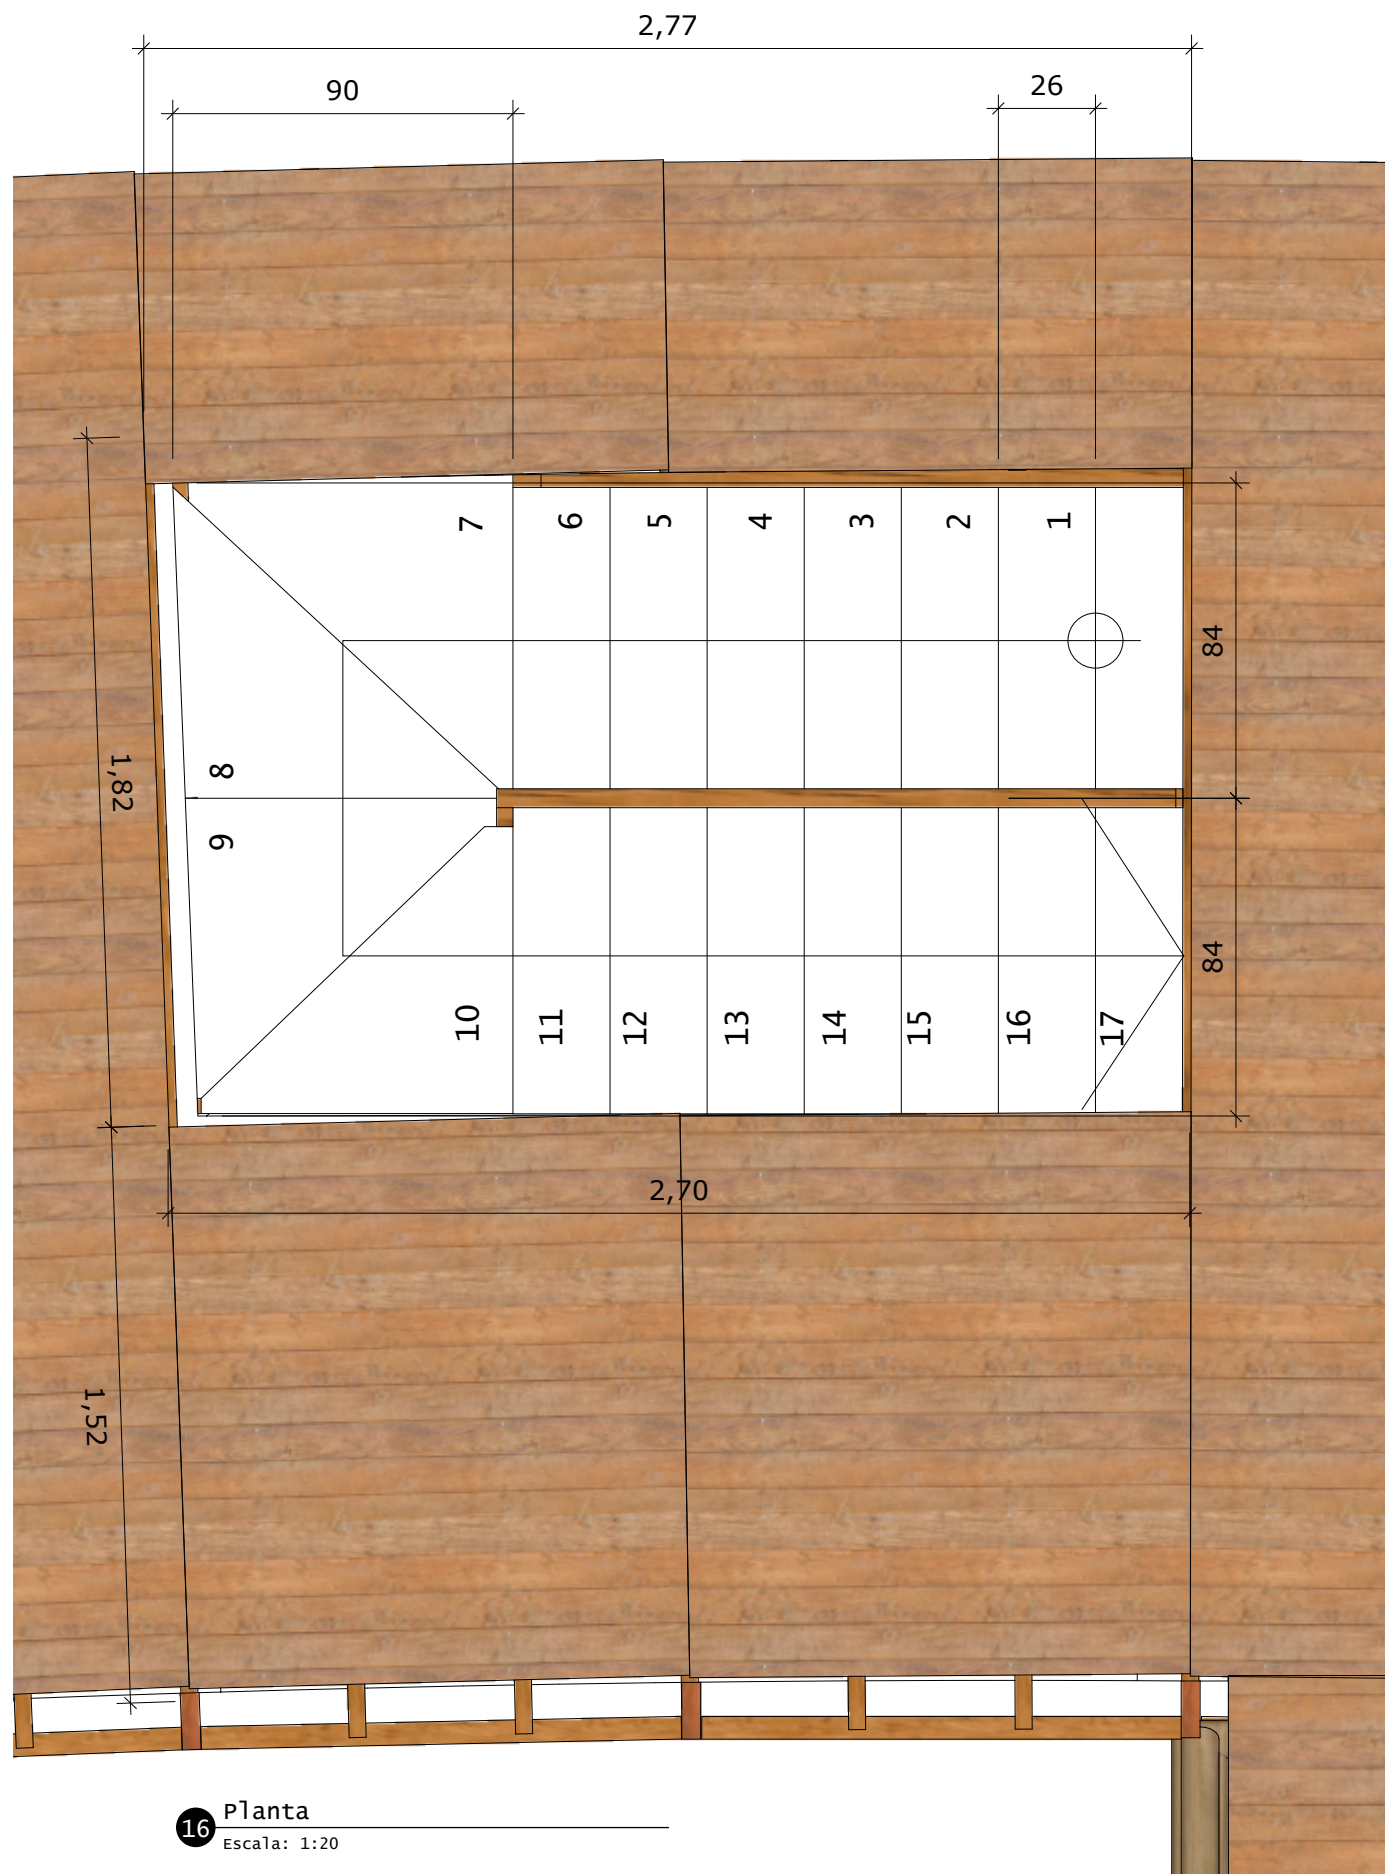

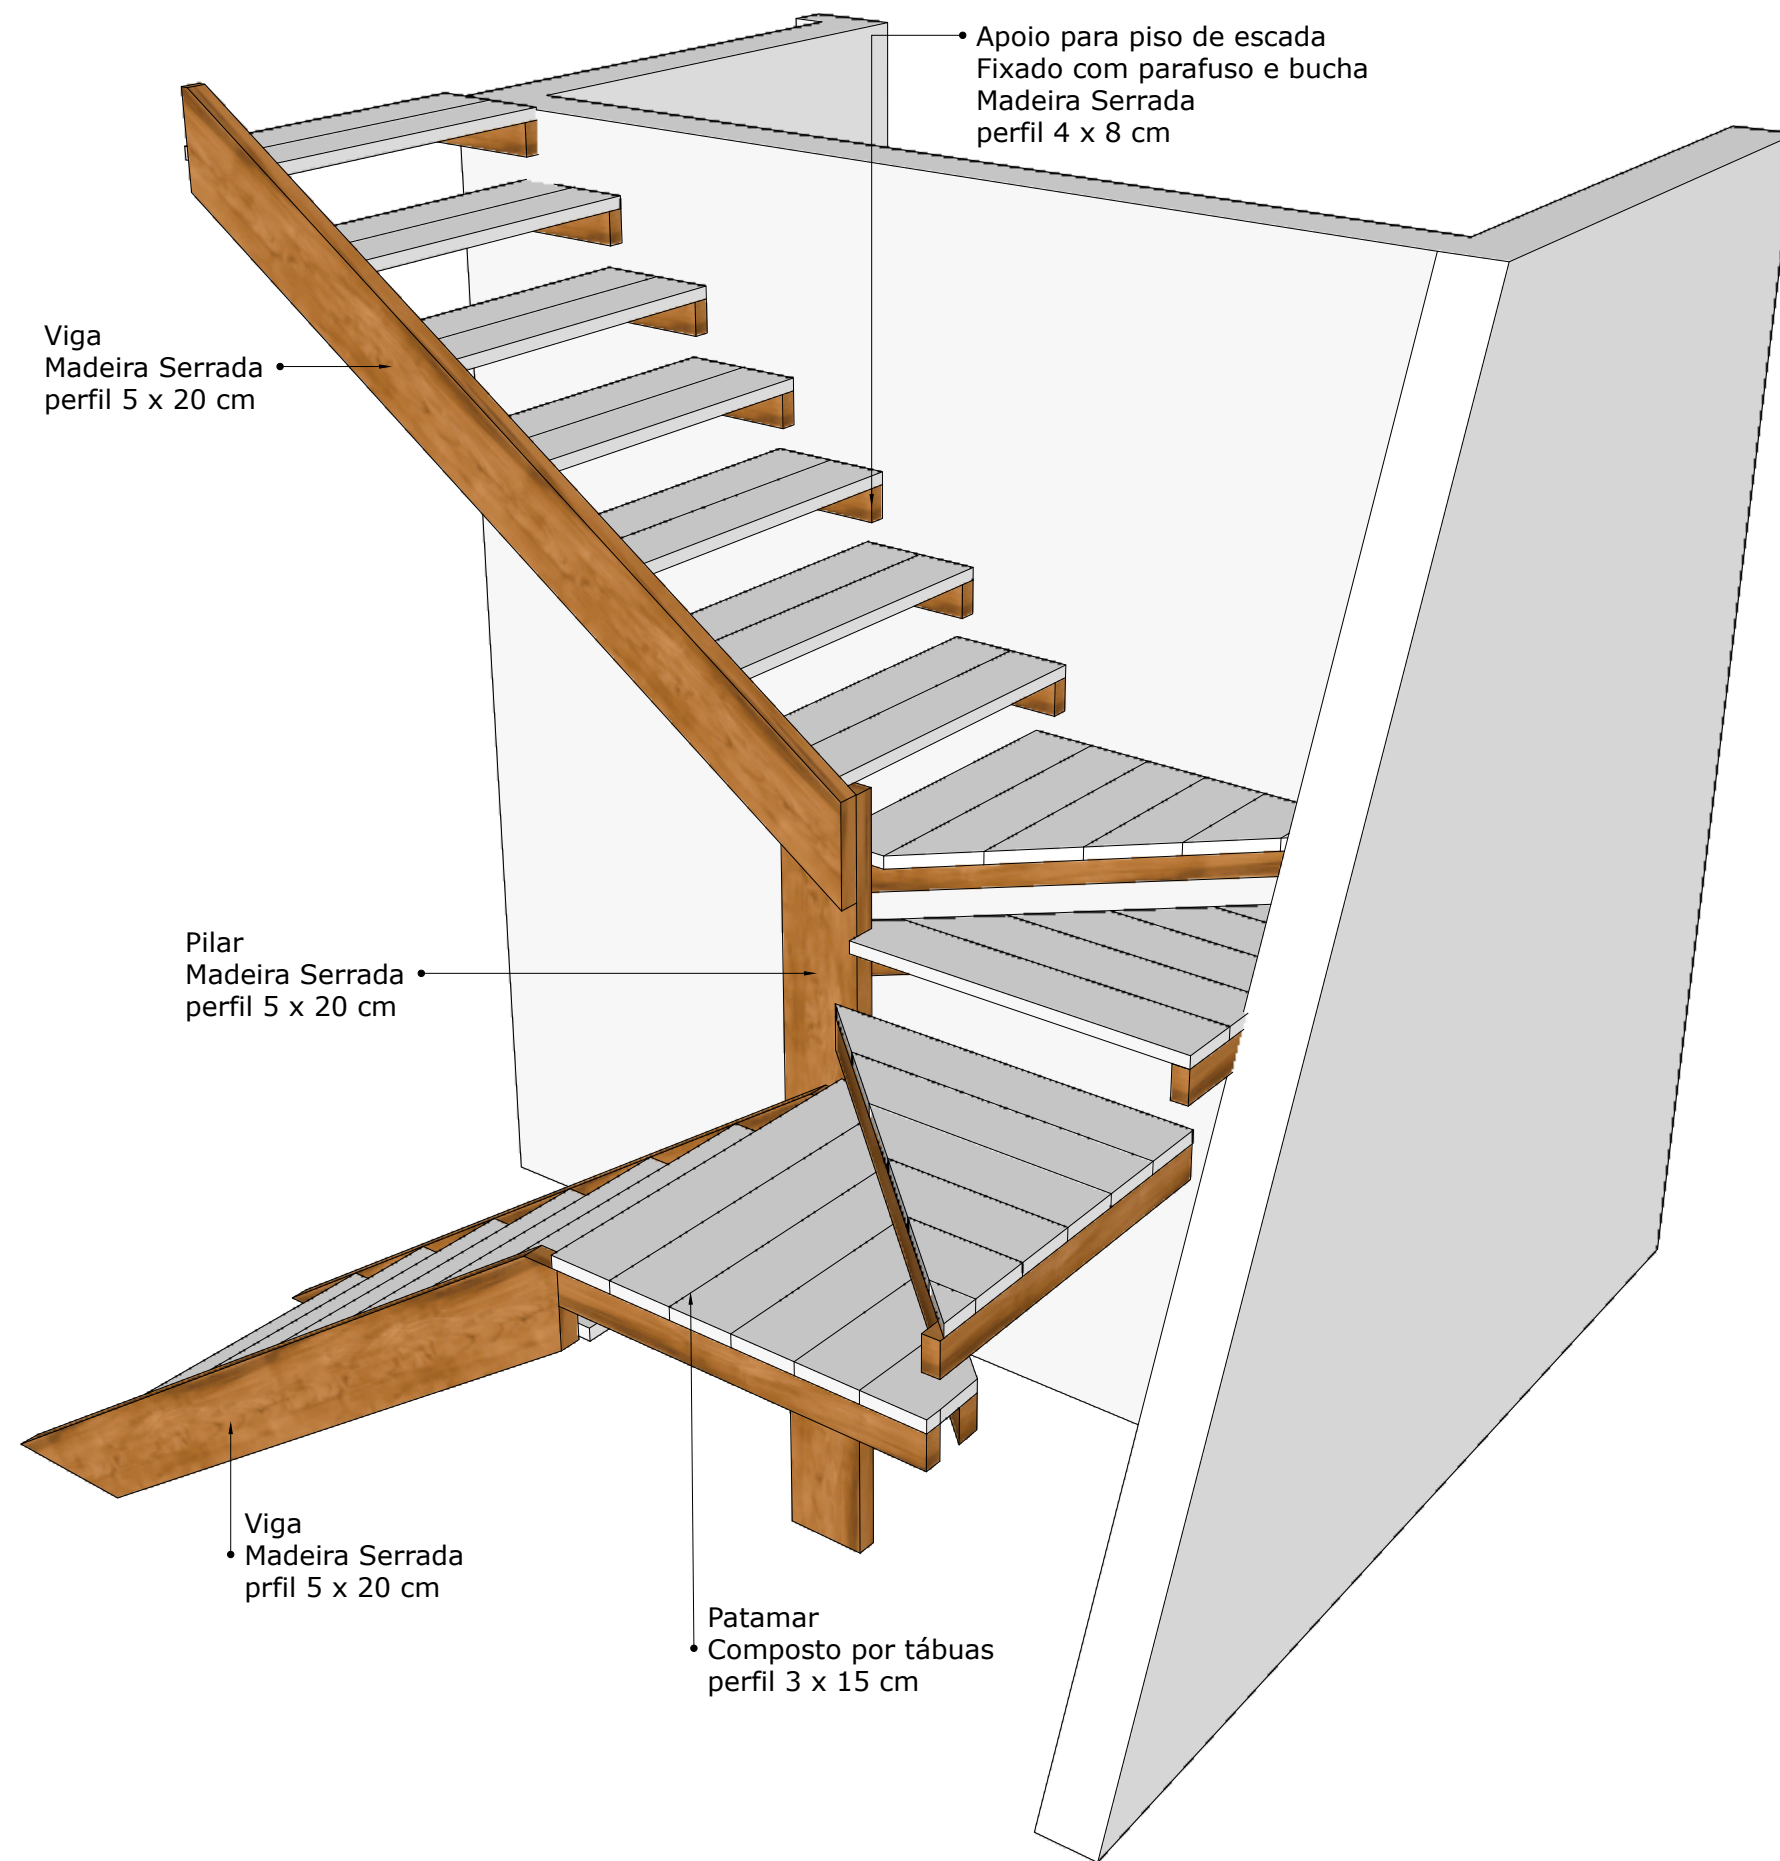

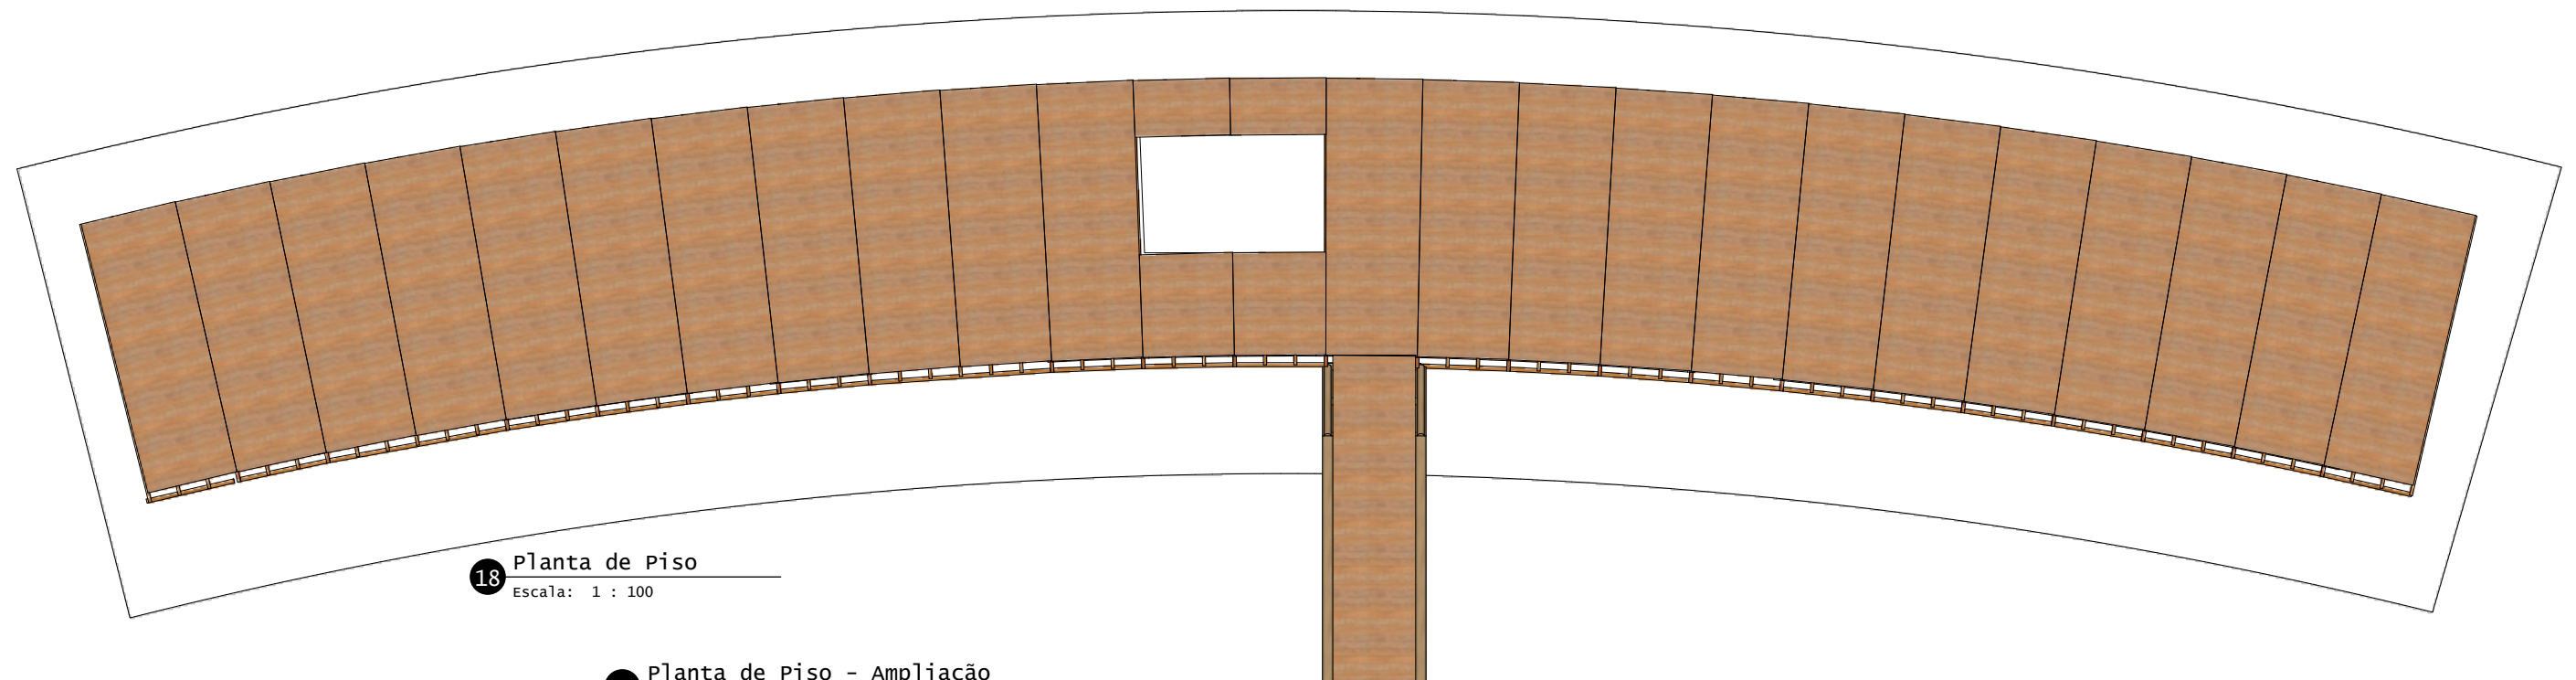

18 Planta de Piso
Escala: 1 : 100

19 Planta de Piso - Ampliação
Escala: 1 : 20

Piso de Madeira Serrada
Tábuas-perfil de 2,5x10cm ou 3x10cm
As tábuas devem ser cortadas para vencer
o vão correspondente ao espaçamento dos
montantes de madeira da parede, conforme
linhas deste desenho.
Total de peças: 496 tábuas de 3m.

